
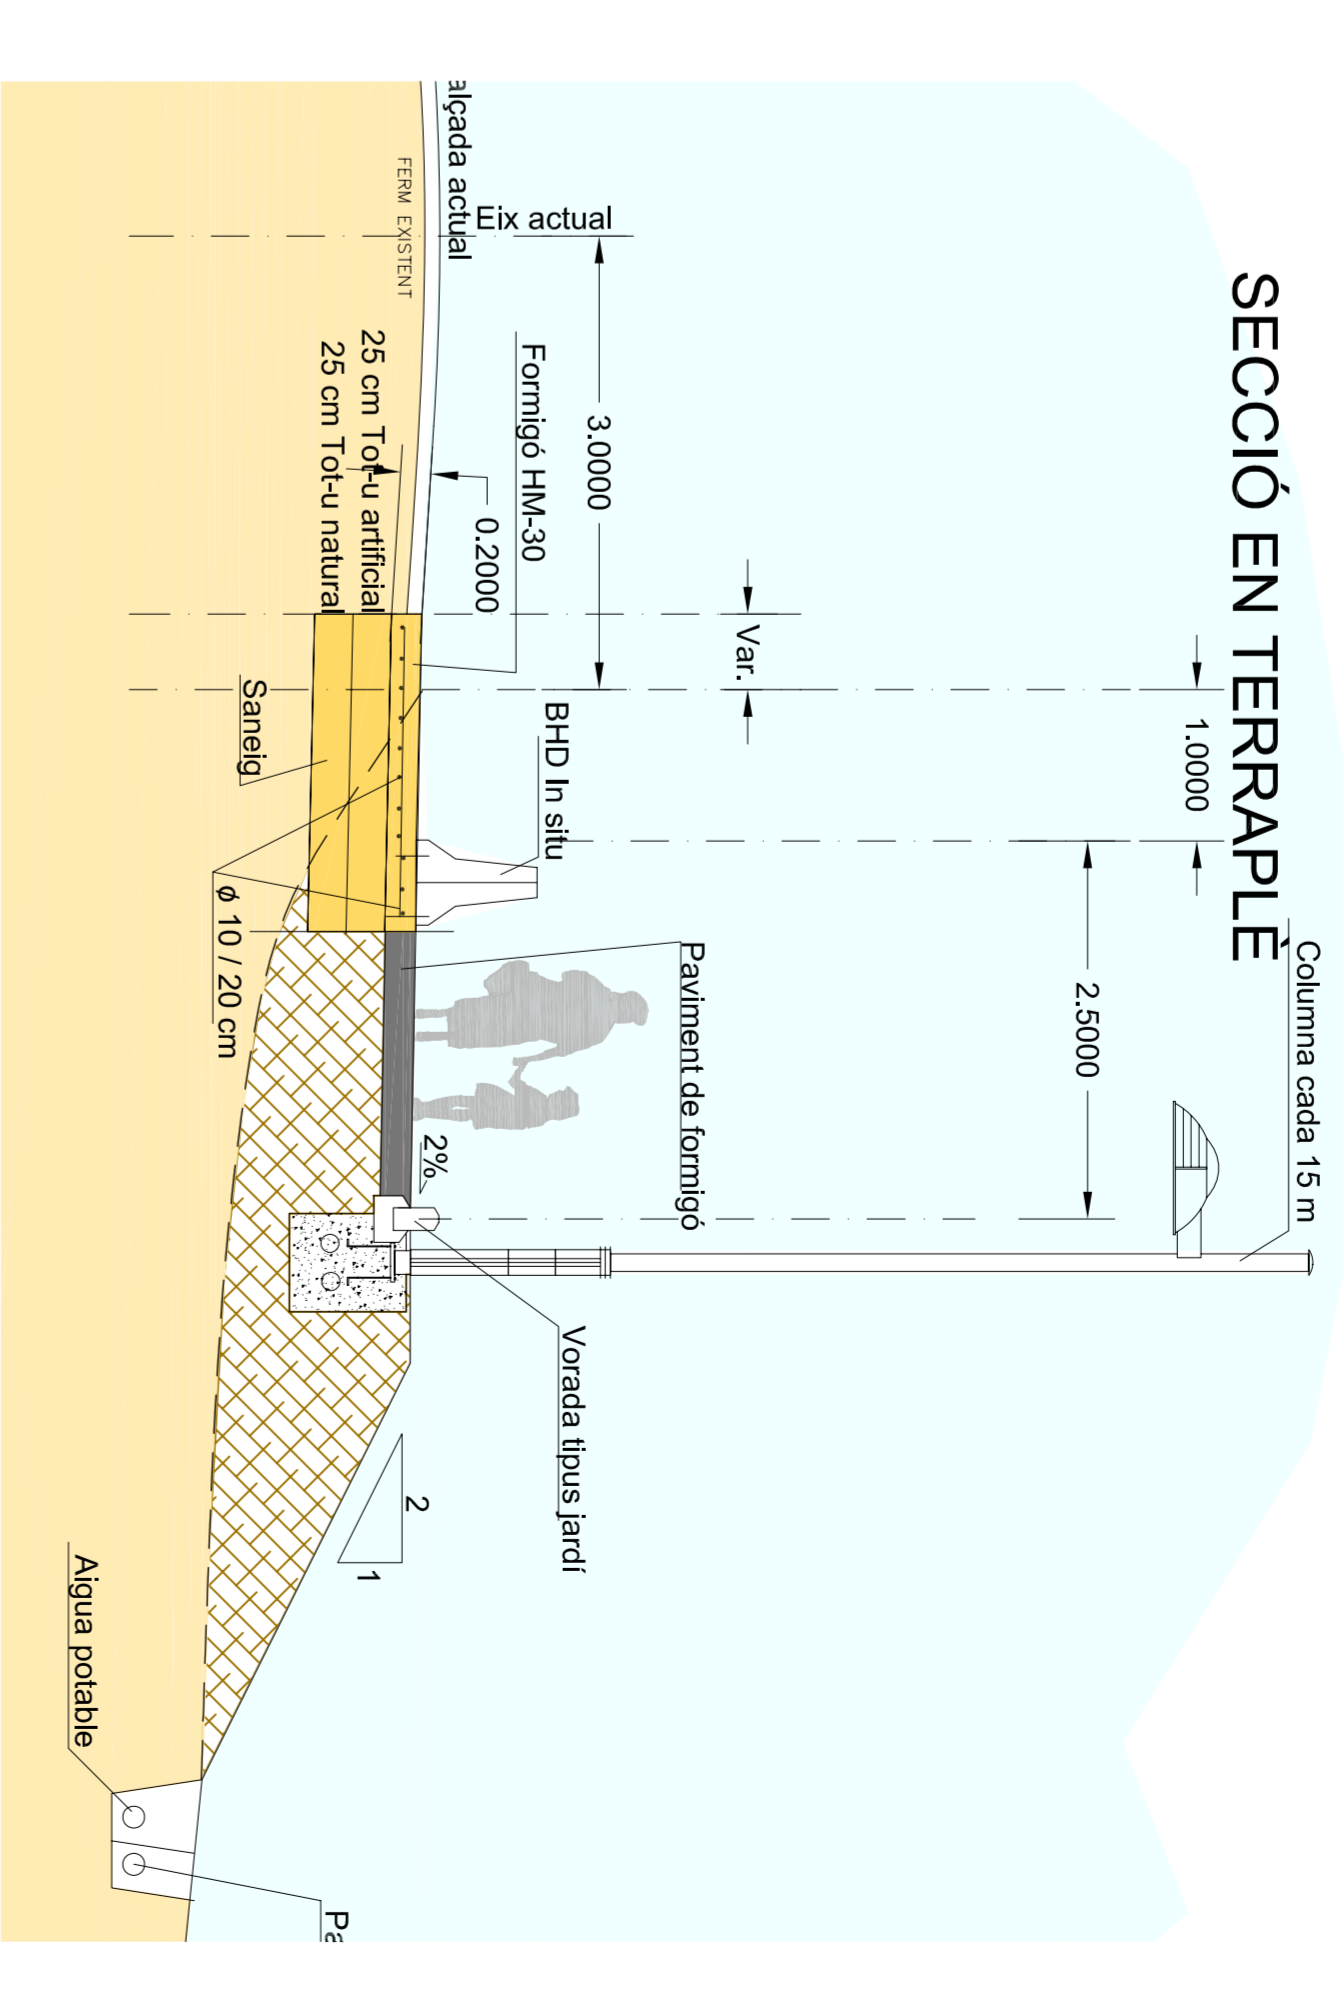


OBJECTIU	MILLORAR LA SEGURETAT DE LA CONNEIXIÓ PER A VIANANTS ENTRE LES CABÒRIES I LES GUNYOLES
MESURES ADOPTADES	<p>SHA CONSTRUÏT UN VIAL PER A VIANANTS DE 2,00 METRES D'AMPLARIA I 700 METRES DE LONGITUD PARAL·LEL A LA CARRETERA AMB UN PAVIMENT DE FORMIGÓ REGLEJAT.</p> <p>ES DISTINGEIXEN DOS TRAMS:</p> <p>ON LA CARRETERA VA EN TERRAPLÈ, EL VIAL DE VIANANTS SHA ACONSEGUIT MITJANÇANT EL SEU EIXAMPLAMENT. EL TRÀNSIT DE VEHICLES I DE VIANANTS SHA SEPARAT AMB UNA BARRERA RÍGIDA DE FORMIGÓ.</p> <p>ELS ÚLTIMS 300 METRES, JAMÉS A PROP DE LES GUNYOLES, EL CAMÍ SHA RECOLZAT SOBRE EL TERRENY EXISTENT.</p> <p>SHA INCLÒS 35 PUNTS DE LLUM EN TOTA LA LONGITUD I SHA APROFITAT LA ACTUACIÓ PER LA REPOSICIÓ DE 500 METRES DE CANONADA DE PROVEÏMENT D'AIGUA POTABLE I PER MILLORAR LA INSTAL·LACIÓ DEL SERVEI ELÈCTRIC.</p>
PRESSUPOST D'EXECUCIÓ PER CONTRACTE	319.864,05 EUROS (IVA INCLÒS)

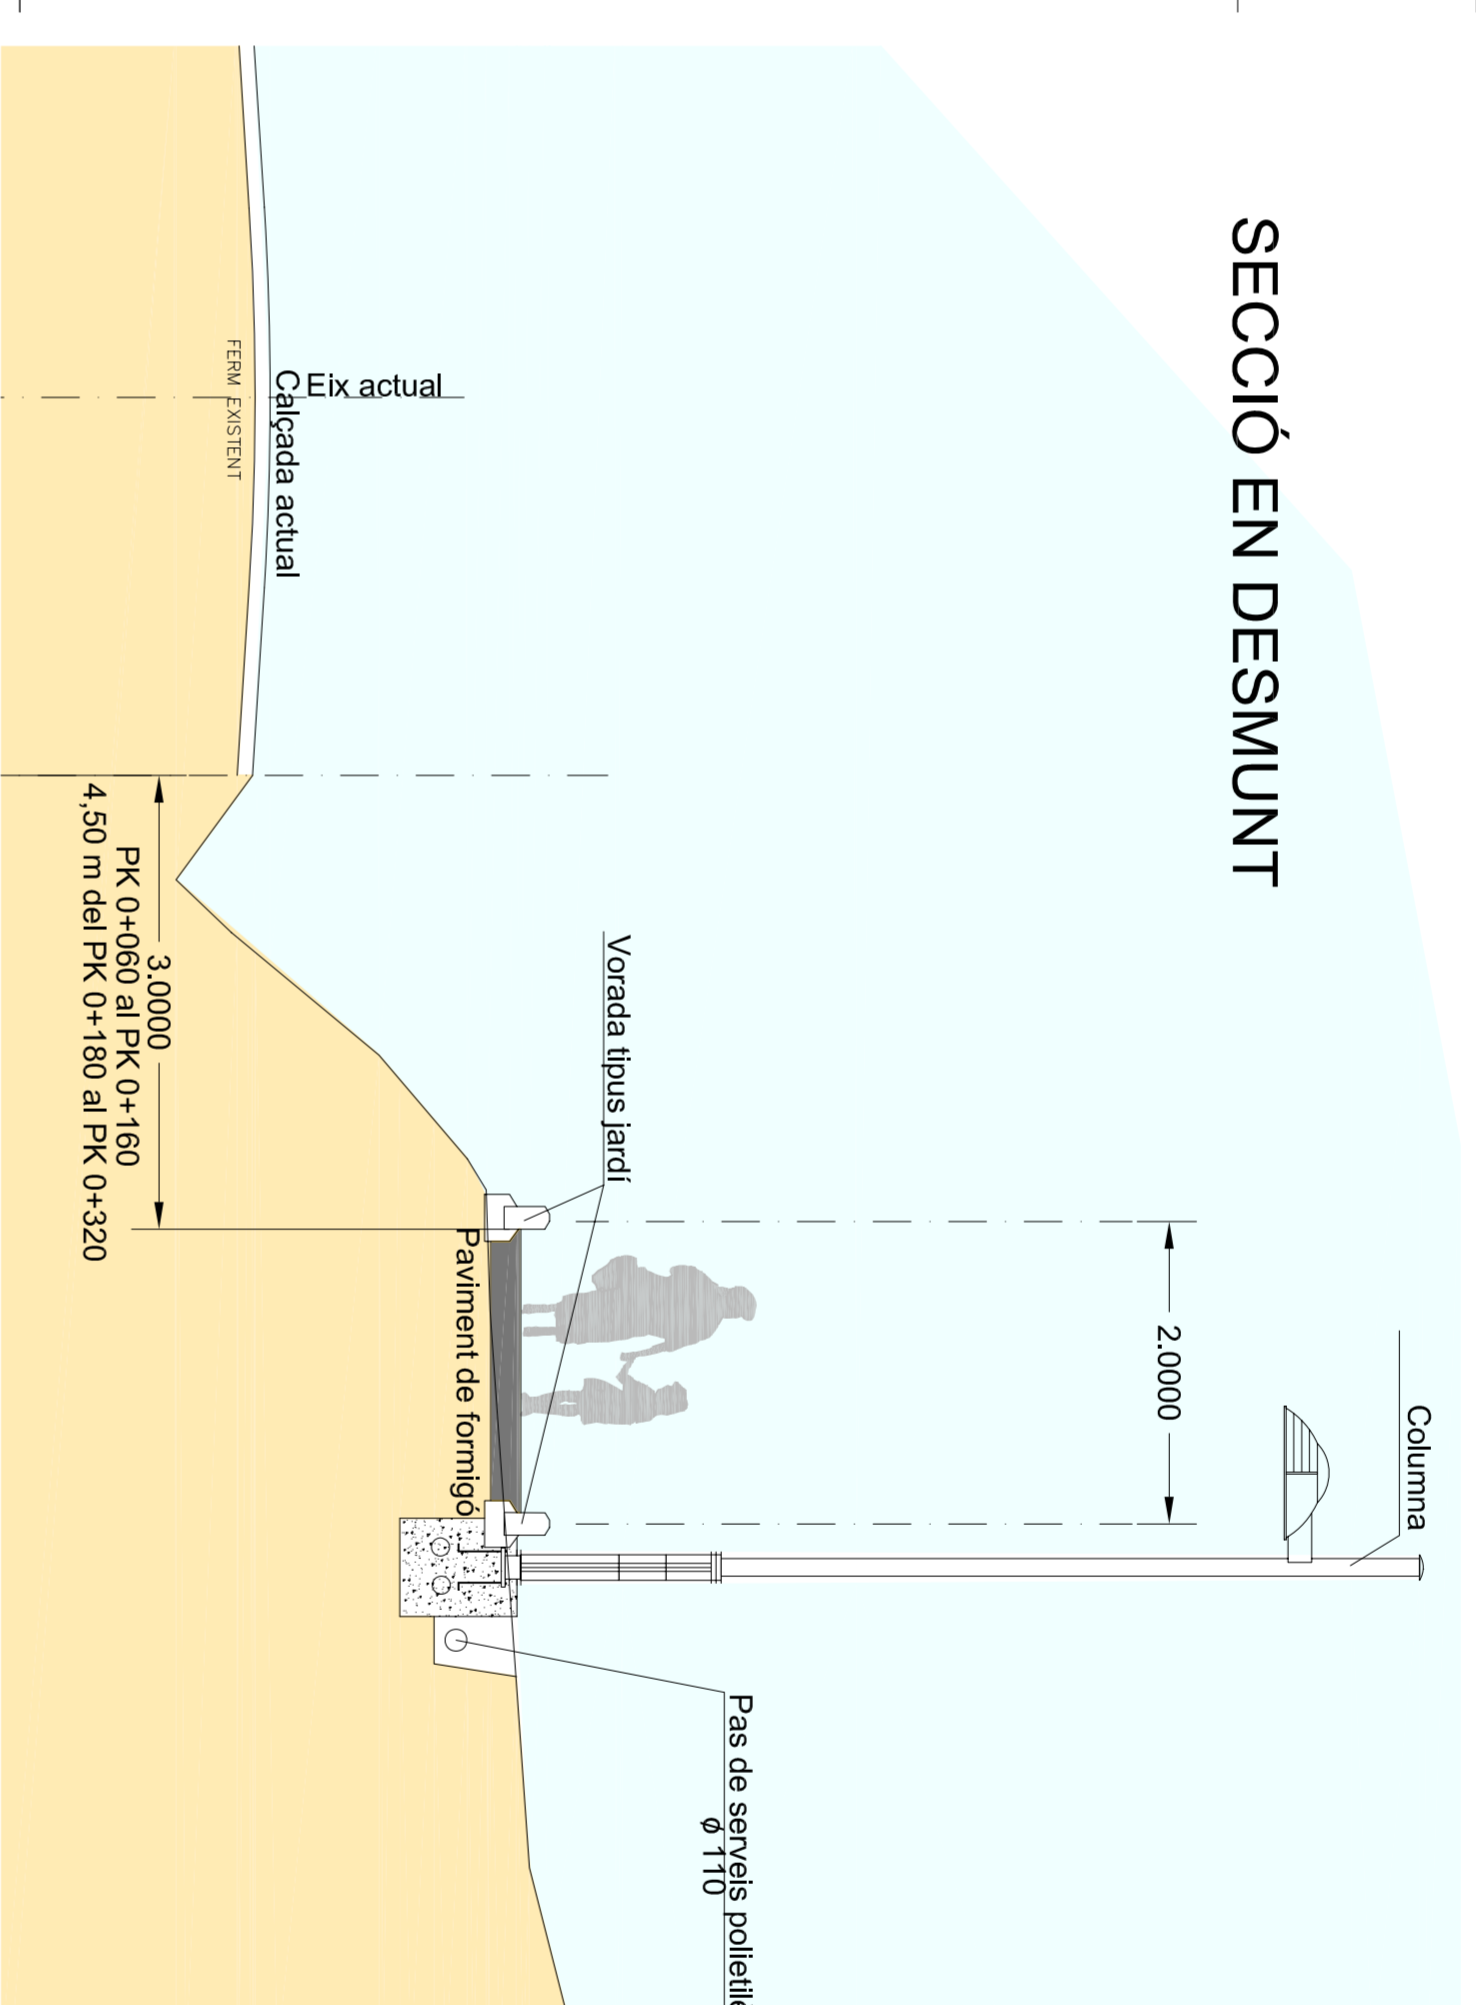

VIAL PER A VIANANTS I ENLLUMENAT A LA CTRA. BV-2412 DE LES CABÒRIES A LES GUNYOLES TM AVINYONET DEL PENEDÈS